DETAILPLANUNG

ANSCHLÜSSE DETAIL 4.3.5

WDVS MIT RÜCKSPRUNG, VHF OBEN

Vertikalschnitt

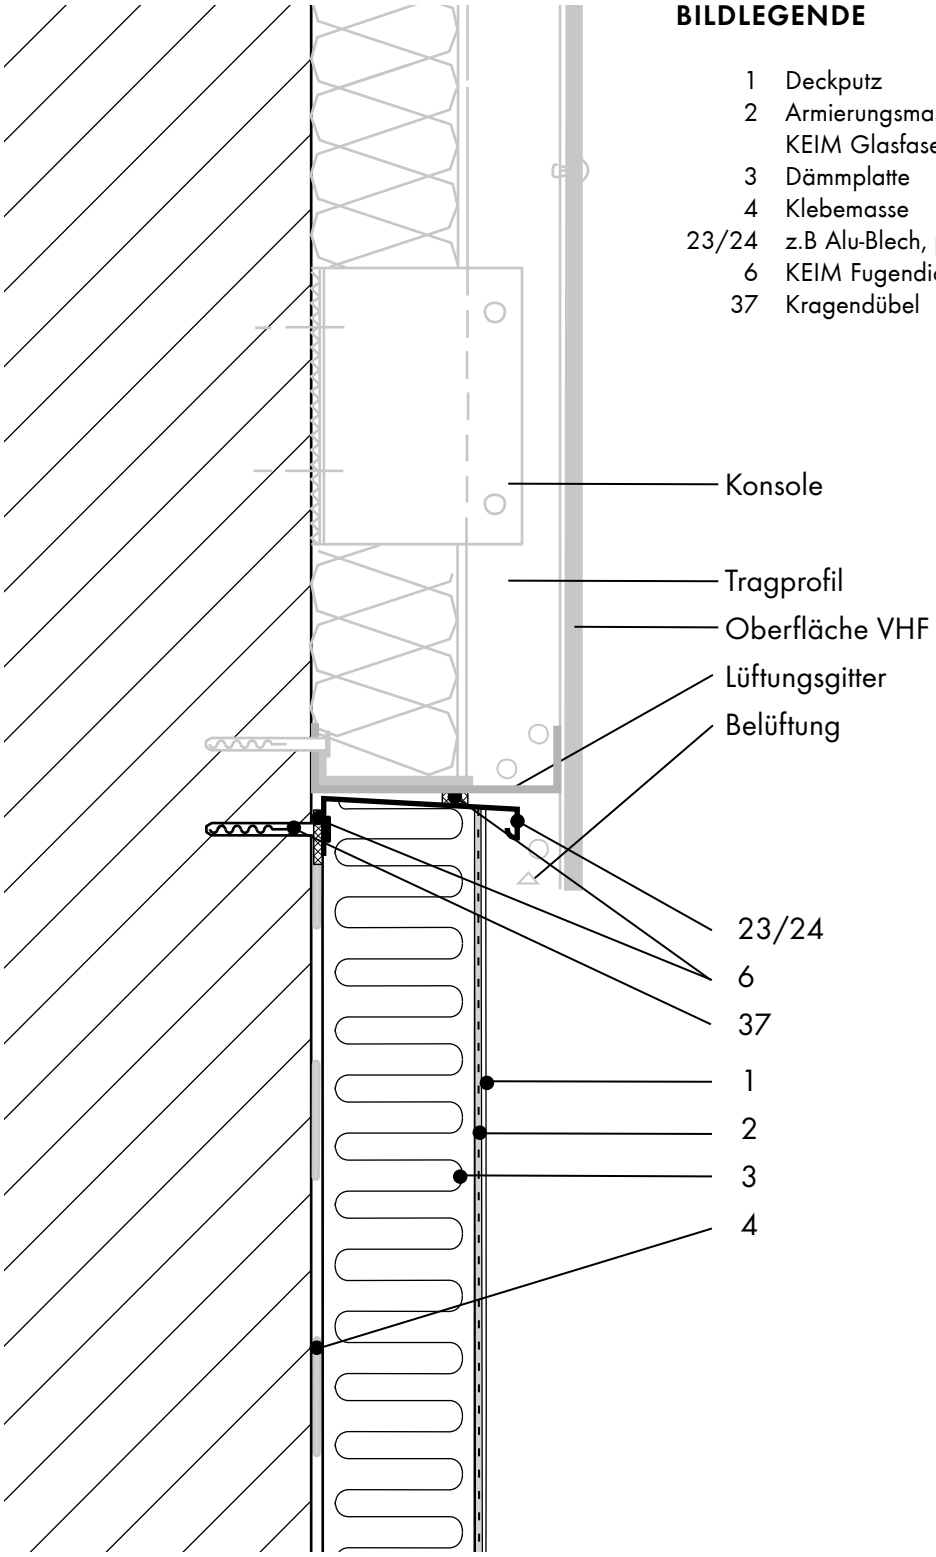

BILDLEGENDE

1	Deckputz
2	Armierungsmasse mit KEIM Glasfaser-Gittermatte
3	Dämmplatte
4	Klebemasse
23/24	z.B Alu-Blech, pulverbeschichtet
6	KEIM Fugendichtband
37	Kragendübel

Stand 01/19

KEIMFARBEN GMBH
Keimstraße 16/ 86420 Diedorf/Tel. +49 (0)821 4802-0/ Fax +49 (0)821 4802-210
Frederik-Ipsen-Straße 6/ 15926 Luckau/Tel. +49 (0)35456 676-0/ Fax +49 (0)35456 676-38
www.keim.com/info@keimfarben.de