


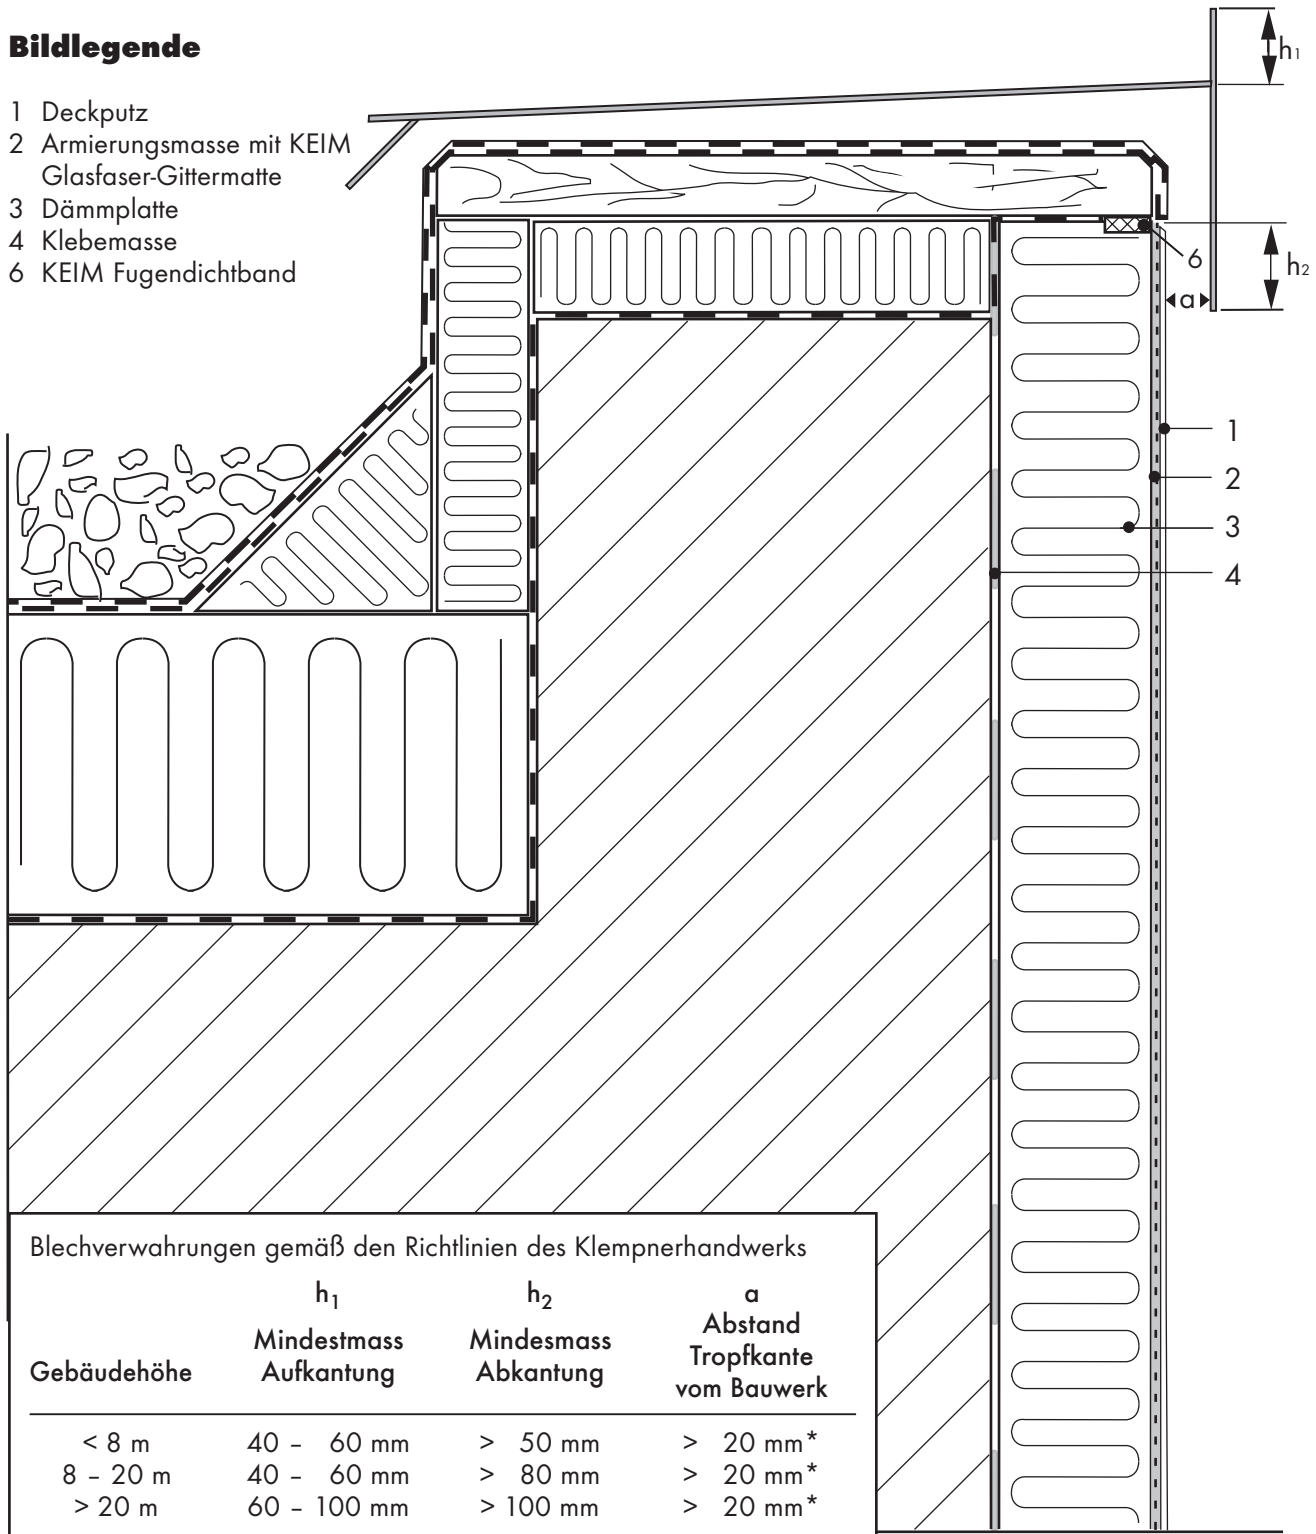

Bildlegende

- 1 Deckputz
- 2 Armierungsmasse mit KEIM Glasfaser-Gittermatte
- 3 Dämmplatte
- 4 Klebemasse
- 6 KEIM Fugendichtband



*bei Kupfer mind. 50 mm

